
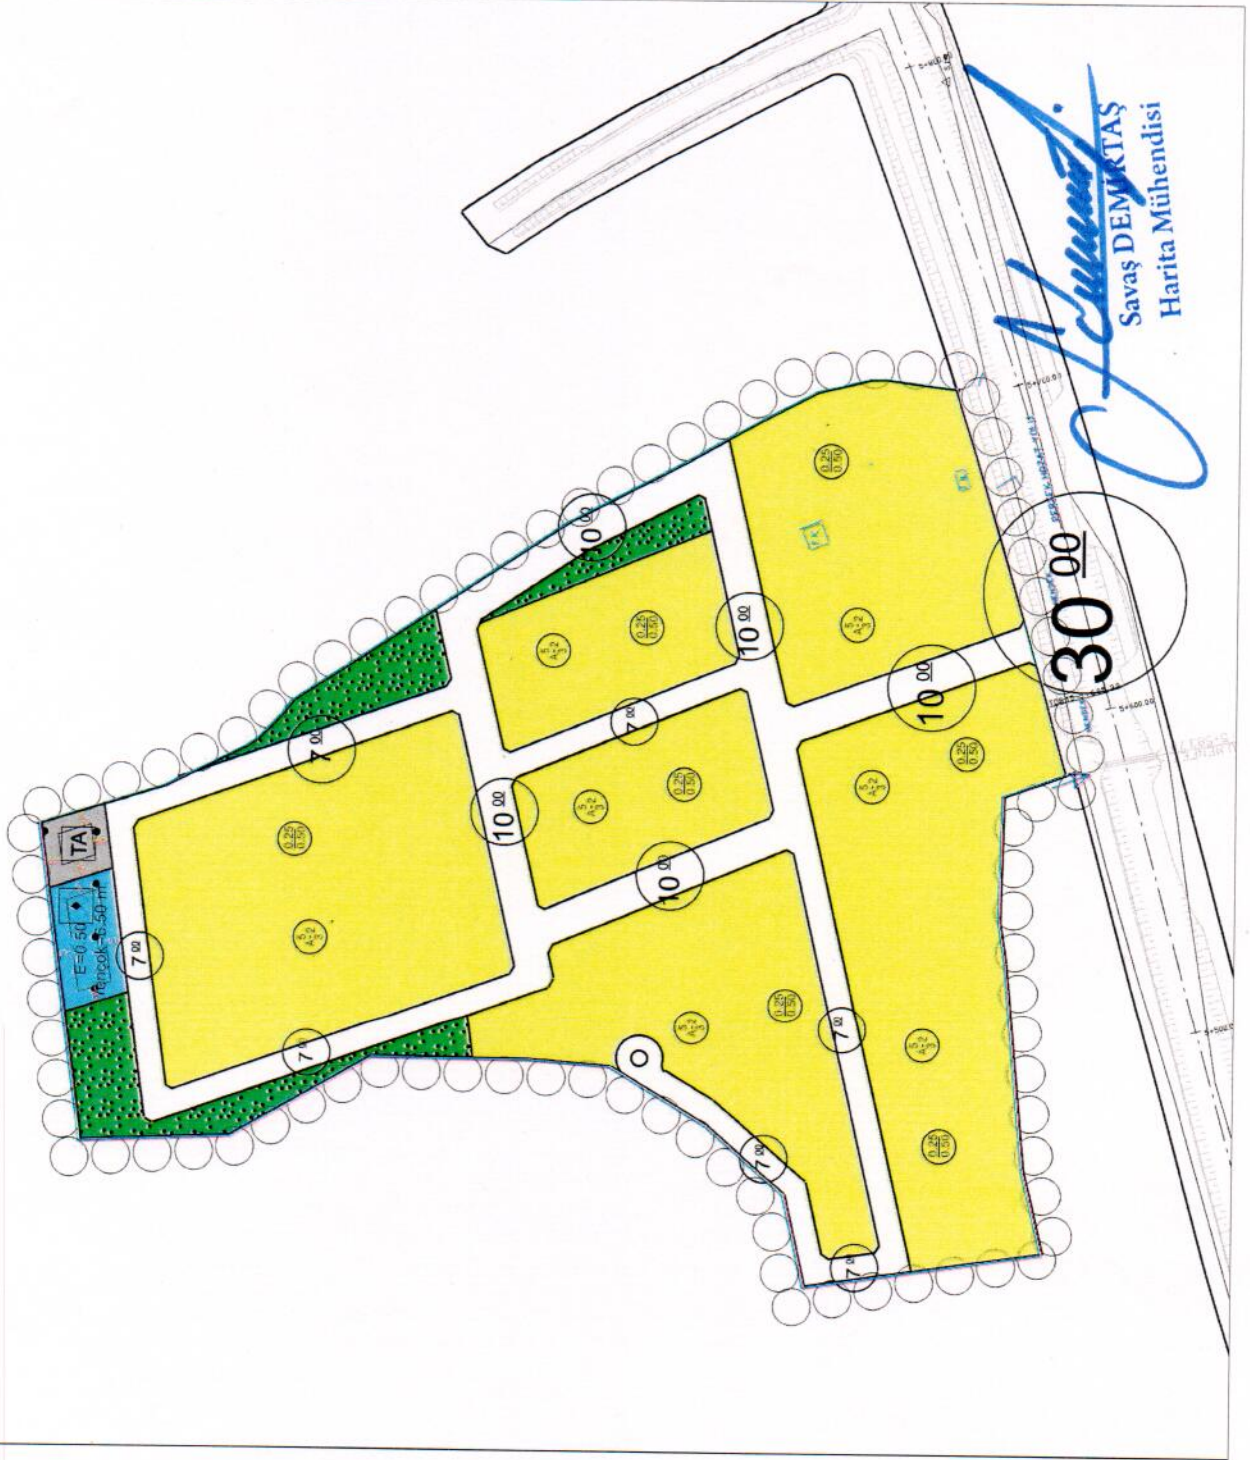


İLAN

İlgi tarih sayılı dilekçe ile; Hozat İlçesi Yenidoğdu Köyü sınırları dahilinde yer alan 116 ada 213 nolu parselle İl Genel Meclisinin 06.02.2023 tarih ve 29 Sayılı Kararı ile 1/1000 ve 1/5000 Ölçekli konut amaçlı Uygulama İmar Planı onaylanmış olup, onaylanan İmar Planına istinaden; 3194 sayılı İmar Kanununun 18. Maddesine göre İmar Uygulamasının yapılabileceğine dair İl Encümeninin 14.08.2024 Tarih 92 Sayılı Kararı ile 18. Madde İmar Uygulamasının yapılması (düzenleme sınırının belirlenmesi) uygun görülmüştür. Bu nedenle DOP oranına ait dosyasının İl Encümenince tekrardan görüşülüp uygun görüldüğü takdirde bir ay (30 gün) süre ile askıya asılması için İl Encümenin Kararının alınması gerekmektedir. İl Encümeninin 25.09.2024 tarih ve 109 sayılı kararı ile uygun olarak yapılan uygulamanın 27.09.2024 tarihinden itibaren 30 gün askıda kalmak üzere İl Özel İdaresine ait Web sitesi, Kurum girişindeki ilan panosunda askıya asılmıştır. İmar Uygulamasına ihtiraz olunması halinde müracaatın İl Özel İdaresi İmar ve Kentsel İyileştirme Müdürlüğüne yapılması ilan olunur.


Sibel DİNÇ
İmar ve Kentsel İyileştirme Müdürü
27.09.2024


Savaş DEMİRTAŞ
Harita Mühendisi
27.09.2024



Savaş Demirtaş
Savaş DEMİRTAŞ
Harita Mühendisi